





HVĚZDA
REZIDENCE

Terasa působivých rozměrů se stane vaším dalším „pokojem“, pokud si za svůj nový domov vyberete tento byt.



2.NP BYT 3+KK 20.L

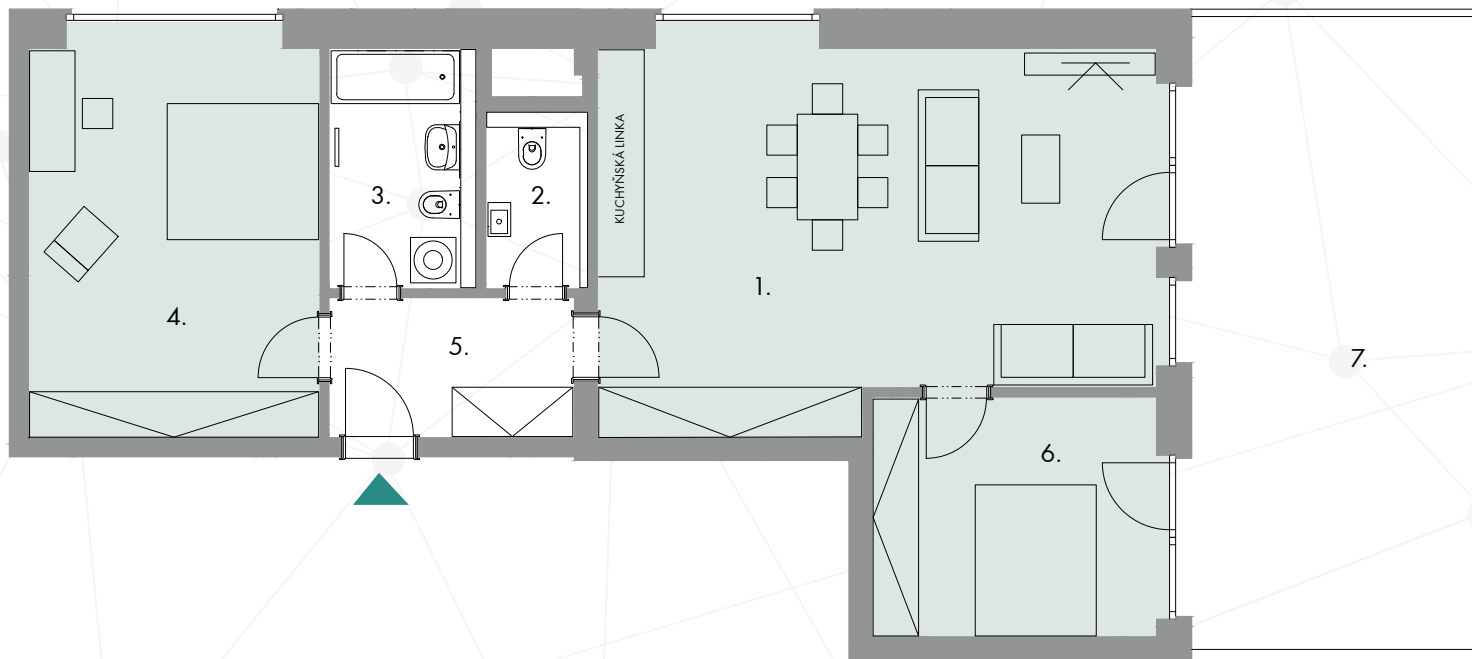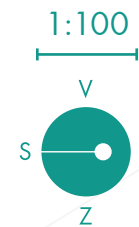

1. Obývací pokoj, kuchyně	35,1 m ²
2. WC	2,5 m ²
3. Koupelna	5,3 m ²
4. Ložnice, šatna	19,5 m ²
5. Předšň	5,8 m ²
6. Pokoj	11,7 m ²
7. Terasa	32,7 m ²

Užitná plocha 79,9 m²

Ostatní 7,0 m²

Podlahová plocha 86,9 m²

Terasa 32,7 m²